SCUOLA INFANZIA CENTRO"

PIANO DI EVACUAZIONE

LEGENDA

- Scala sinistra giu
- Scala destra su
- Punto di raccolta
- Uscita giu a destra
- Uscita giu a sinistra
- Uscita emergenze a sinistra
- Uscita emergenze a destra
- Uscita sicurezza
- CO2 Estintore
- Interruttore Elettrico
- Uscita Disabili sx
- Uscita Disabili dx
- Intercettazione metano
- Allarme Incendio
- Cassetta pronto soccorso
- Telefono
- Interruttore generale
- Attacco autopompa VV.FF
- Voi siete qui

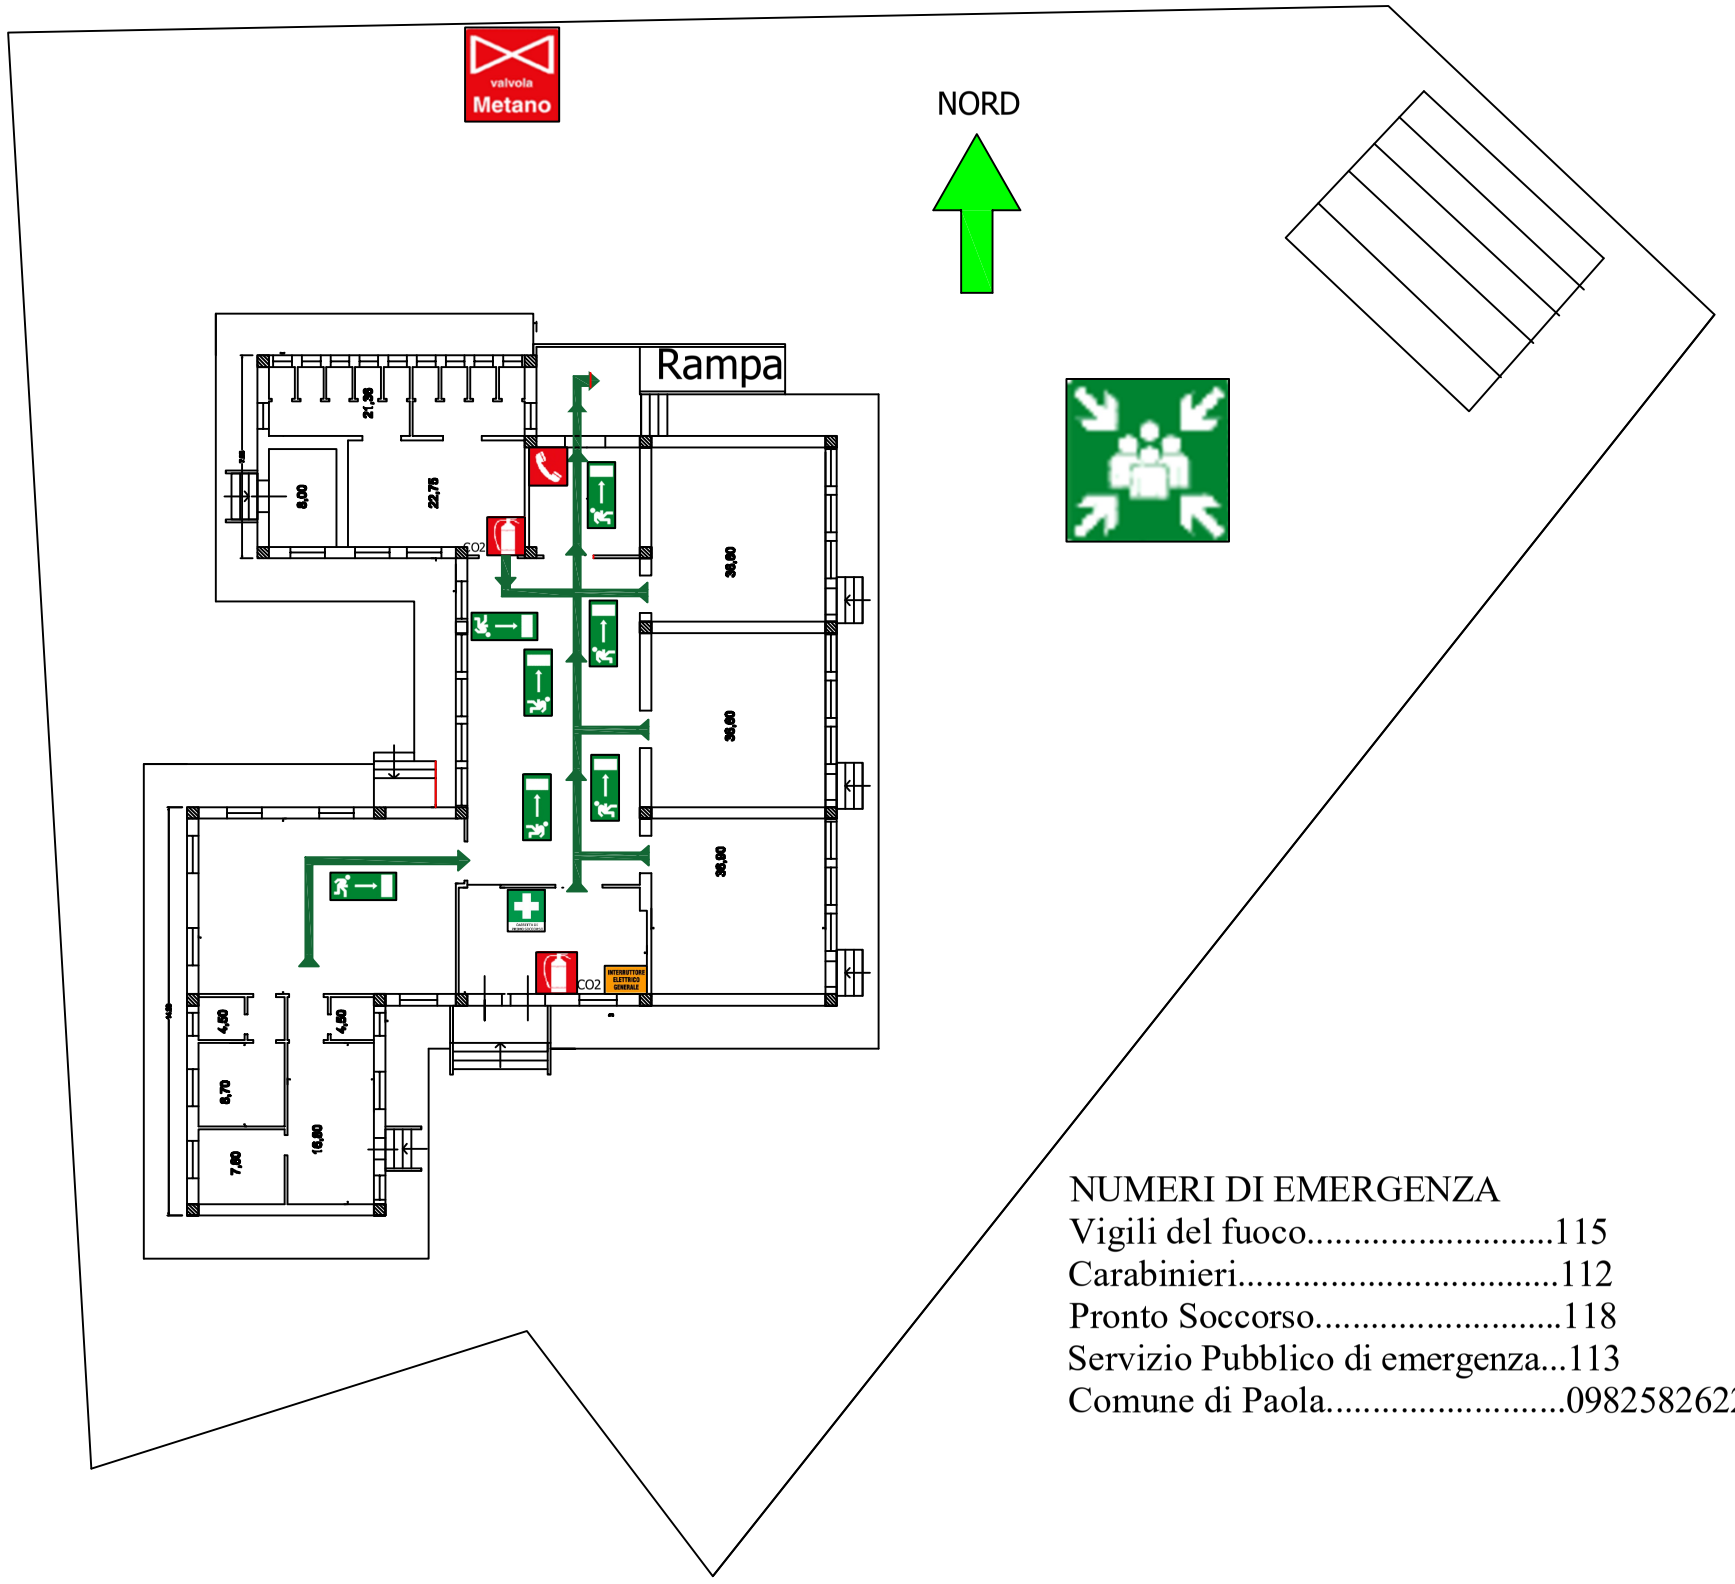

NUMERI DI EMERGENZA

Vigili del fuoco.....115

Carabinieri.....112

Pronto Soccorso.....118

Servizio Pubblico di emergenza...113

Comune di Paola.....0982582622