

PLESSO " BARACCHE"

PIANO DI EVACUAZIONE

LEGENDA



Scala sinistra giu



Scala destra su



Punto di raccolta



Uscita giu a destra



Uscita giu a sinistra



Uscita emergenze a sinistra



Uscita emergenze a destra



Uscita sicurezza



CO2 Estintore



Interruttore Elettrico



Uscita Disabili sx



Uscita Disabili dx



Intercettazione metano



Allarme Incendio



Cassetta pronto soccorso



Telefono



Interruttore generale




Attacco autopompa VV.FF



Idrante



Voi siete qui

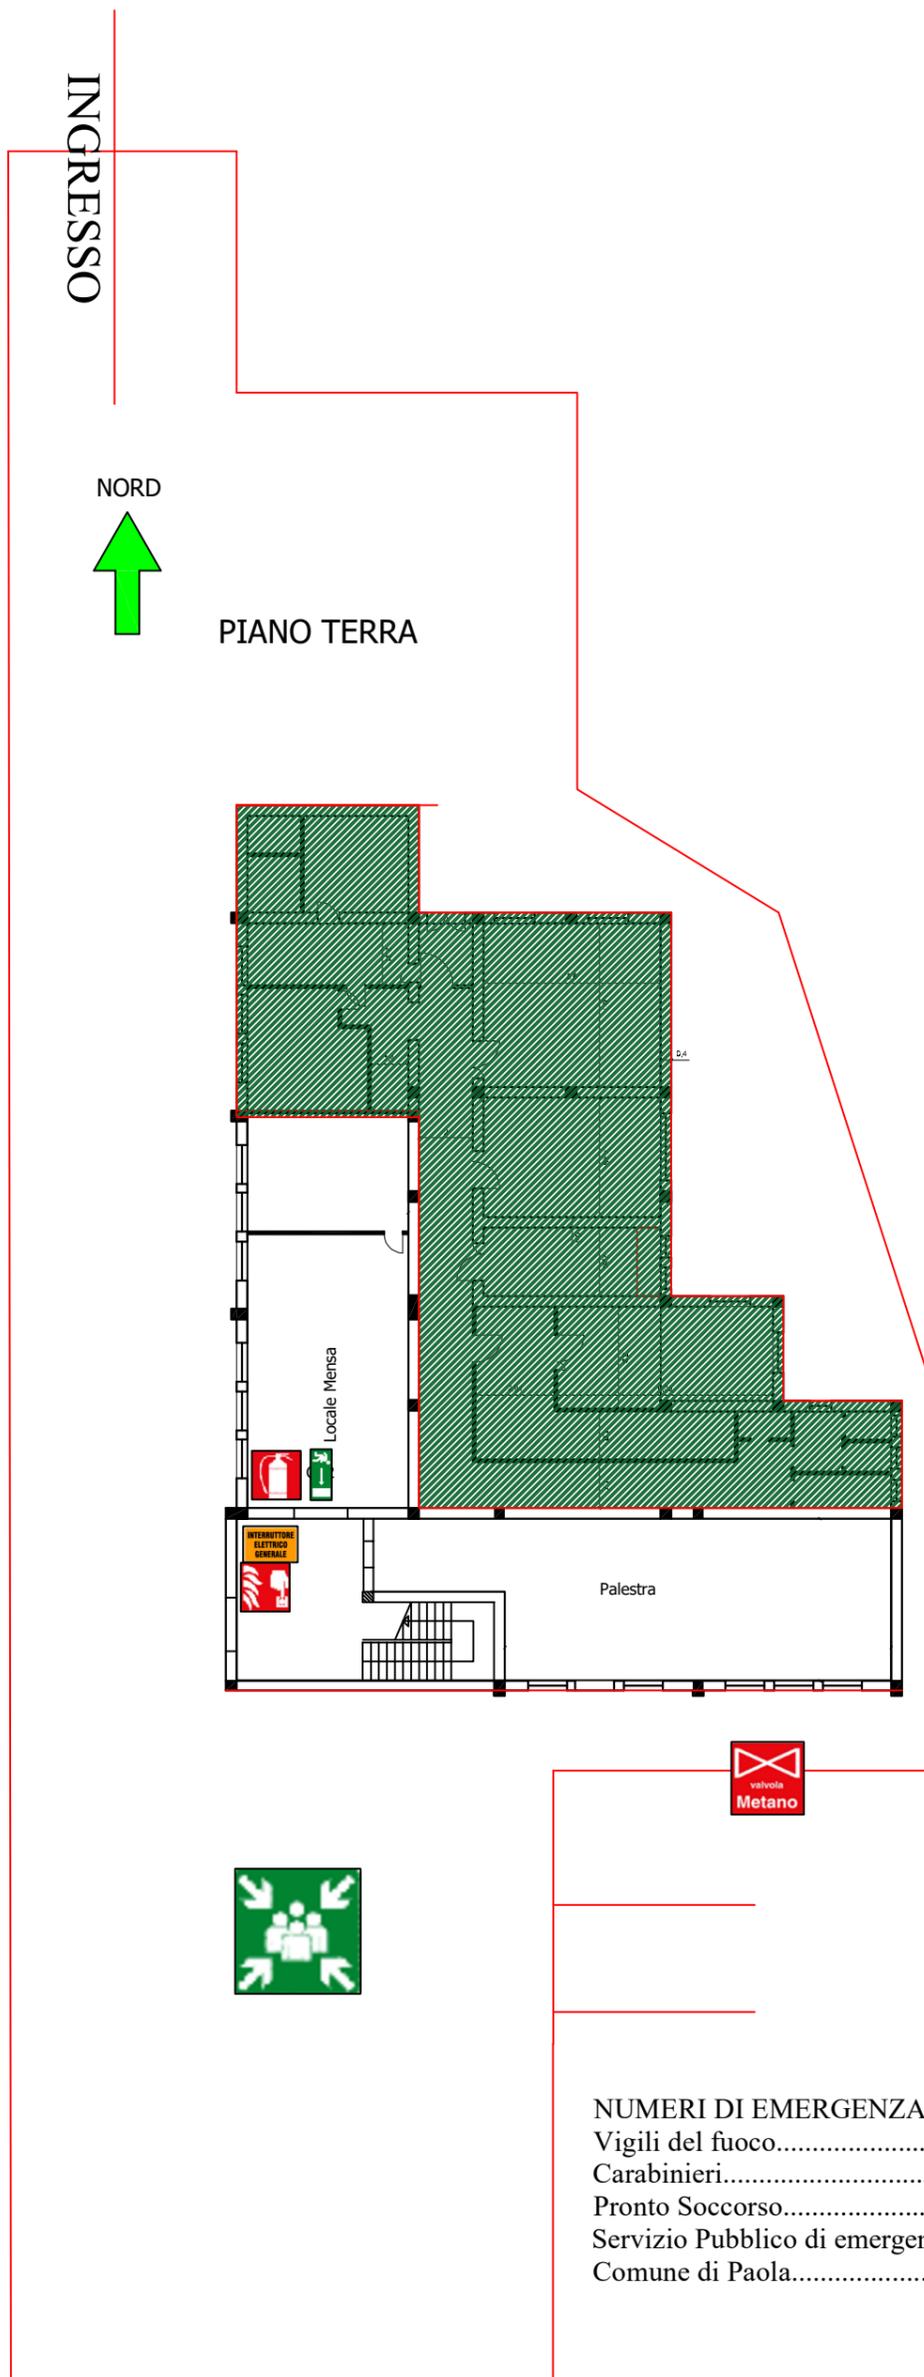

NUMERI DI EMERGENZA

- Vigili del fuoco.....115
- Carabinieri.....112
- Pronto Soccorso.....118
- Servizio Pubblico di emergenza...113
- Comune di Paola.....0982582622