PIANTA PIANO PRIMO

SCUOLA SEC. PRIMO GRADO " BRUNO"

PIANO DI EVACUAZIONE

LEGENDA

- Scala sinistra giu
- Scala destra su
- Punto di raccolta
- Uscita giu a destra
- Uscita giu a sinistra
- Uscita emergenze a sinistra
- Uscita emergenze a destra
- Uscita sicurezza
- CO2 Estintore
- Interruttore Elettrico
- Uscita Disabili sx
- Uscita Disabili dx
- Intercettazione metano
- Allarme Incendio
- Cassetta pronto soccorso
- Telefono
- Interruttore generale
- Attacco autopompa VV.FF
- Idrante
- Voi siete qui
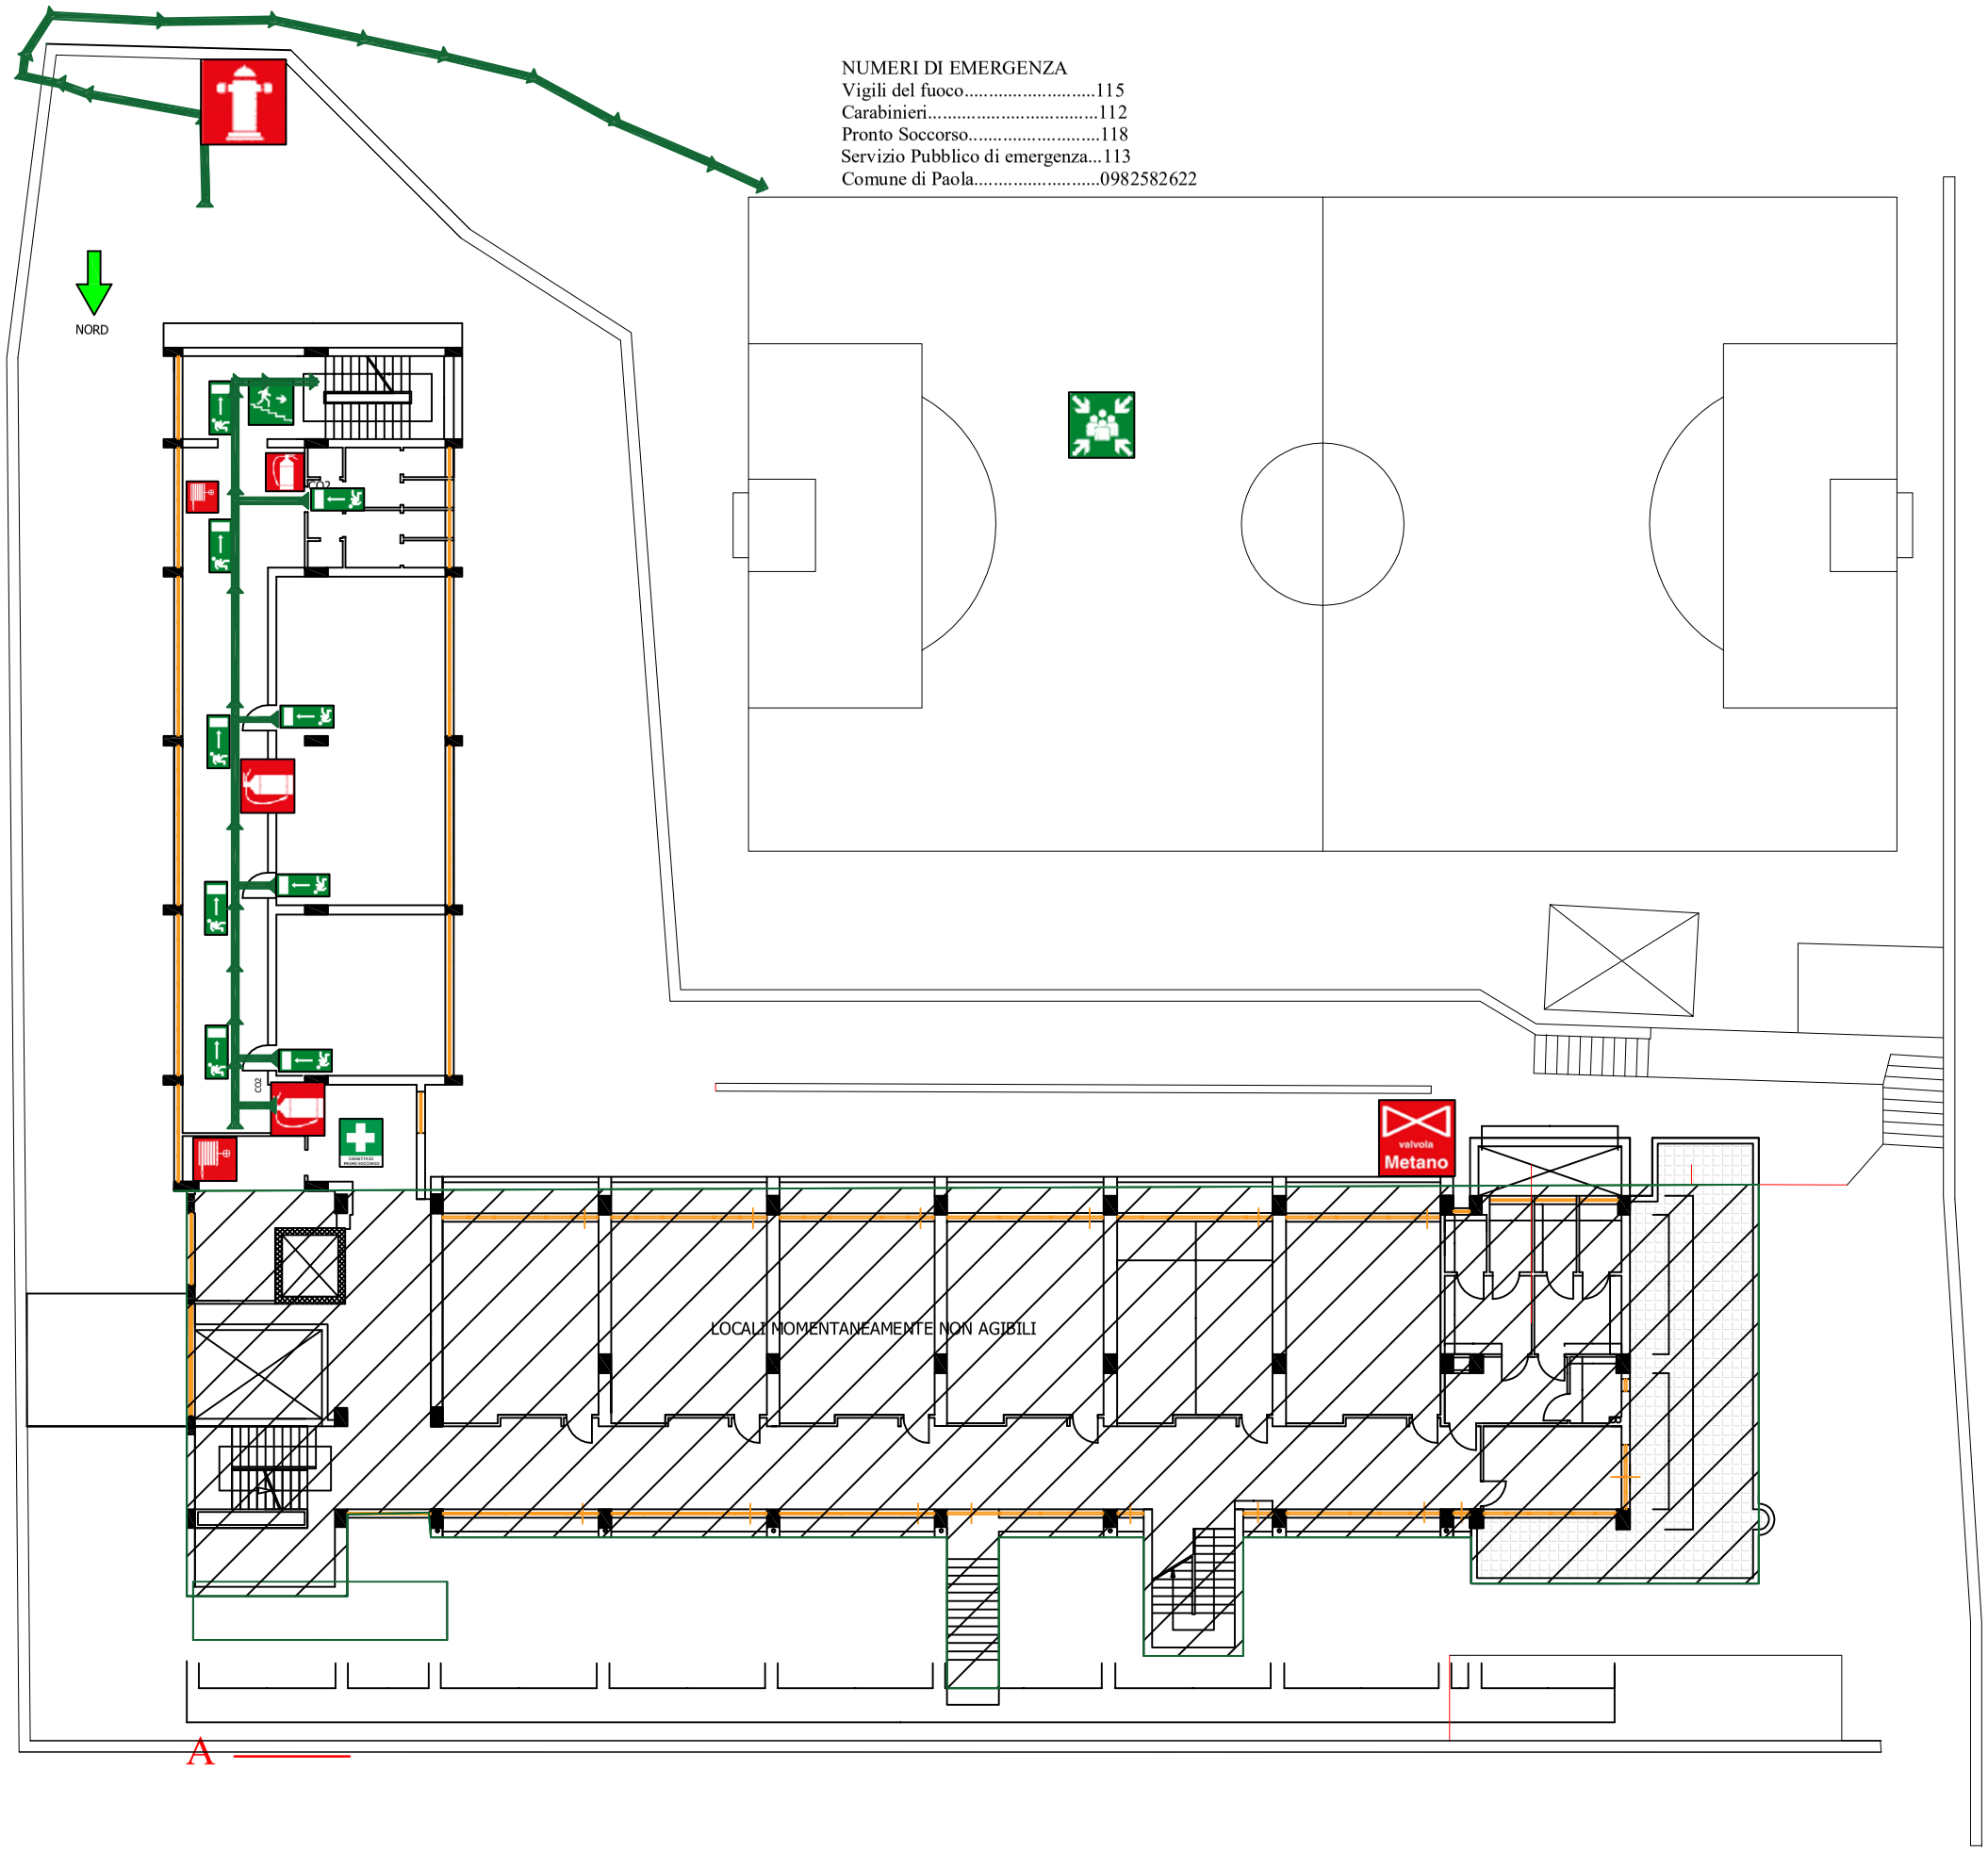
NUMERI DI EMERGENZA
Vigili del fuoco.....115
Carabinieri.....112
Pronto Soccorso.....118
Servizio Pubblico di emergenza...113
Comune di Paola.....0982582622